



OSIEDLE NOWINA II




Dom :
ul. Nagietkowa 3/1
Powierzchnia budynku:
101,21 m²

3/1

SKALAND®

Biuro sprzedaży:
al. Wierzbowa 1,
62-023 Koninko

Dane kontaktowe:
Tel.: +48 664 027 102
E-mail: skaland@skaland.pl

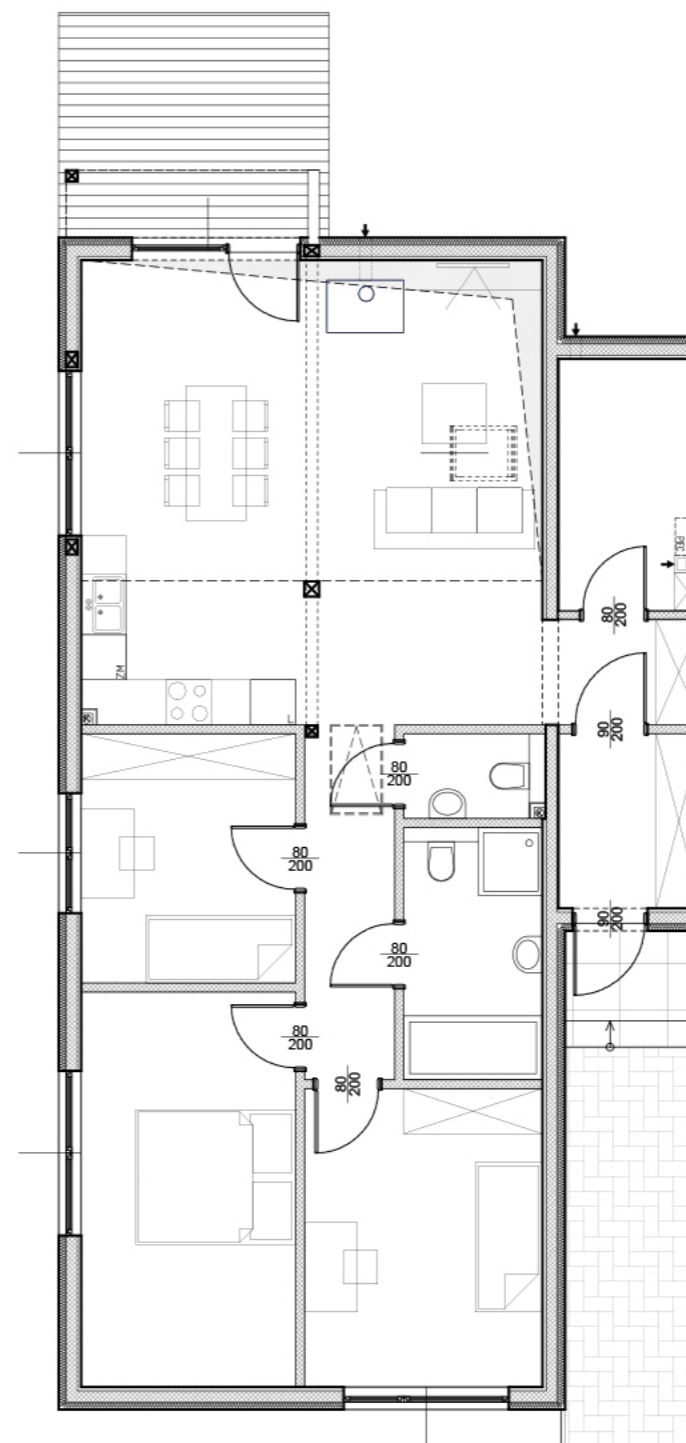

Zestawienie powierzchni parteru - LOKAL 1			
LP.	POMIESZCZENIE	RODZAJ POSADZKI	POW. [m ²]
0.01	Wiatrołap	Wg nabywcy	4.32
0.02	Komunikacja	Wg nabywcy	2.90
0.03	WC	Wg nabywcy	2.00
0.04	Łazienka	Wg nabywcy	6.07
0.05	Pokój	Wg nabywcy	12.40
0.06	Pokój	Wg nabywcy	14.83
0.07	Korytarz	Wg nabywcy	5.51
0.08	Pokój	Wg nabywcy	9.32
0.09	Pokój dzienny	Wg nabywcy	37.69
0.10	Pom. gospodarcze	Wg nabywcy	6.16
RAZEM POWIERZCHNIA			101.21 m ²